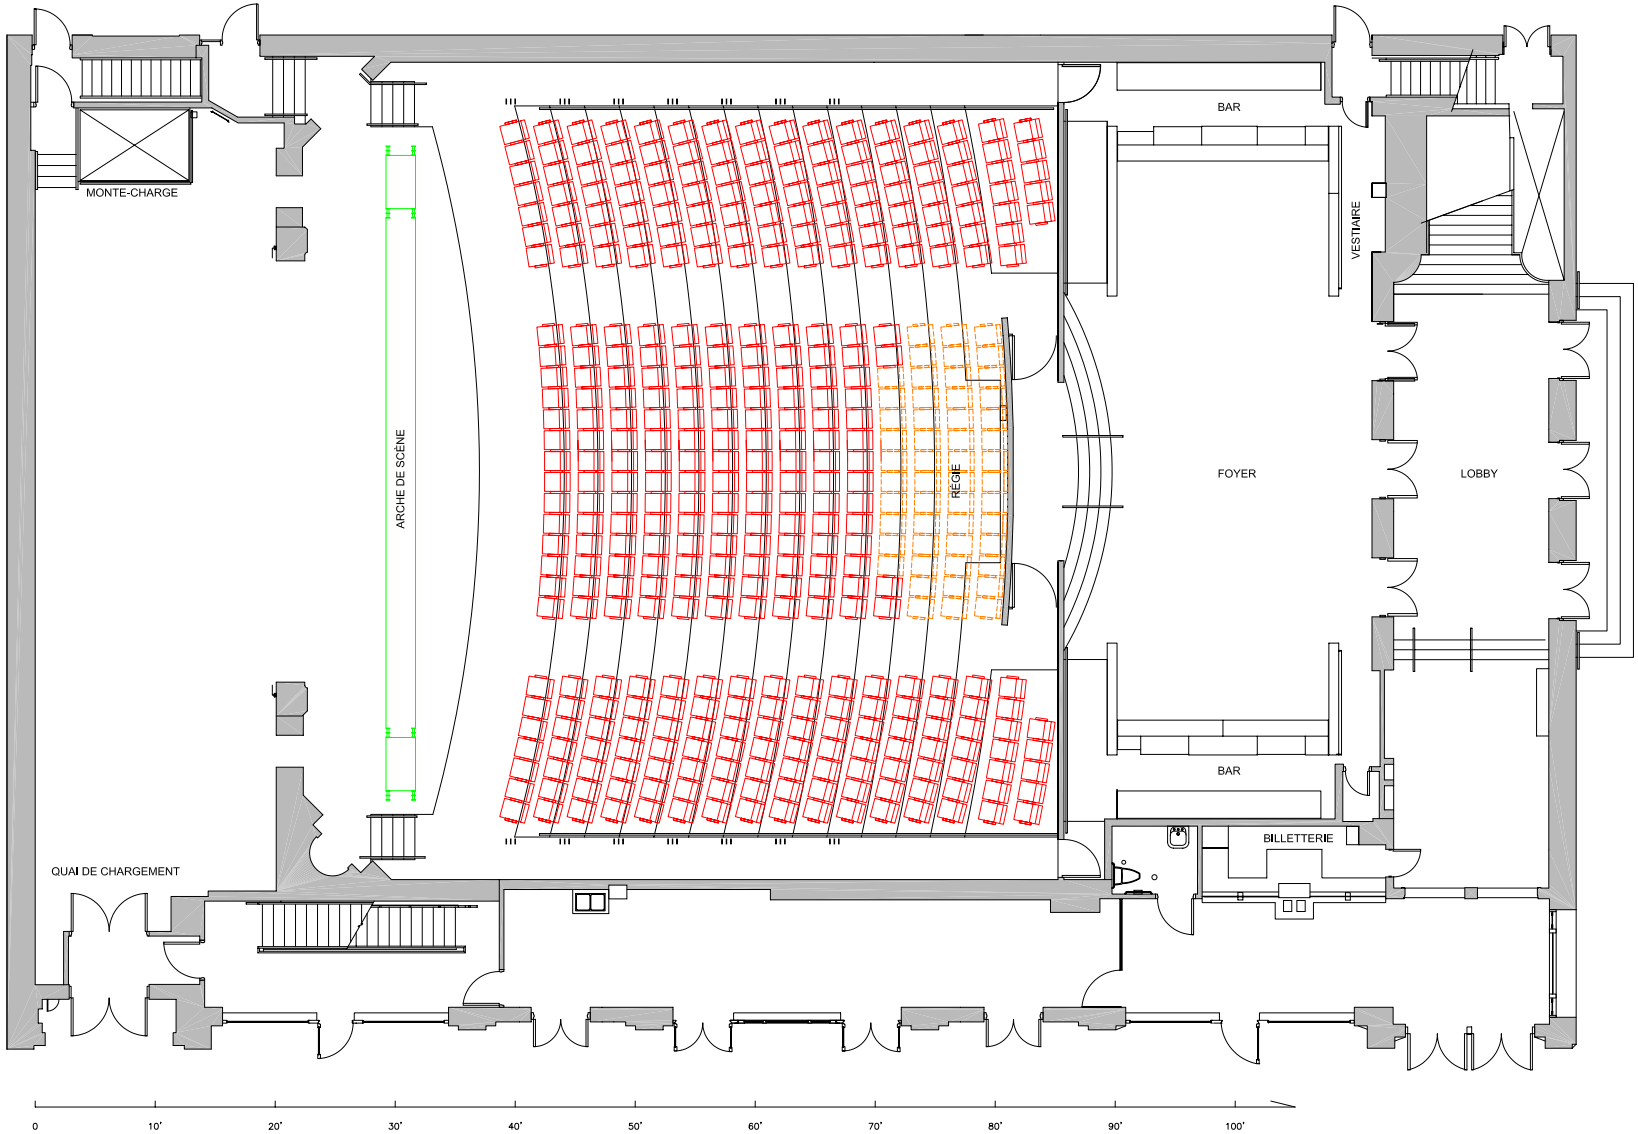

THÉÂTRE OUTREMONT 1248 rue Bernard Ouest (514)495-9944 www.theatreoutremont.ca	Théâtre Outremont	Plan rez-de-chaussée	échelle	date	directeur technique	dessin
			1/16"=1'	1/03/2002	Yves Savard	Jean-Francois Tétrault

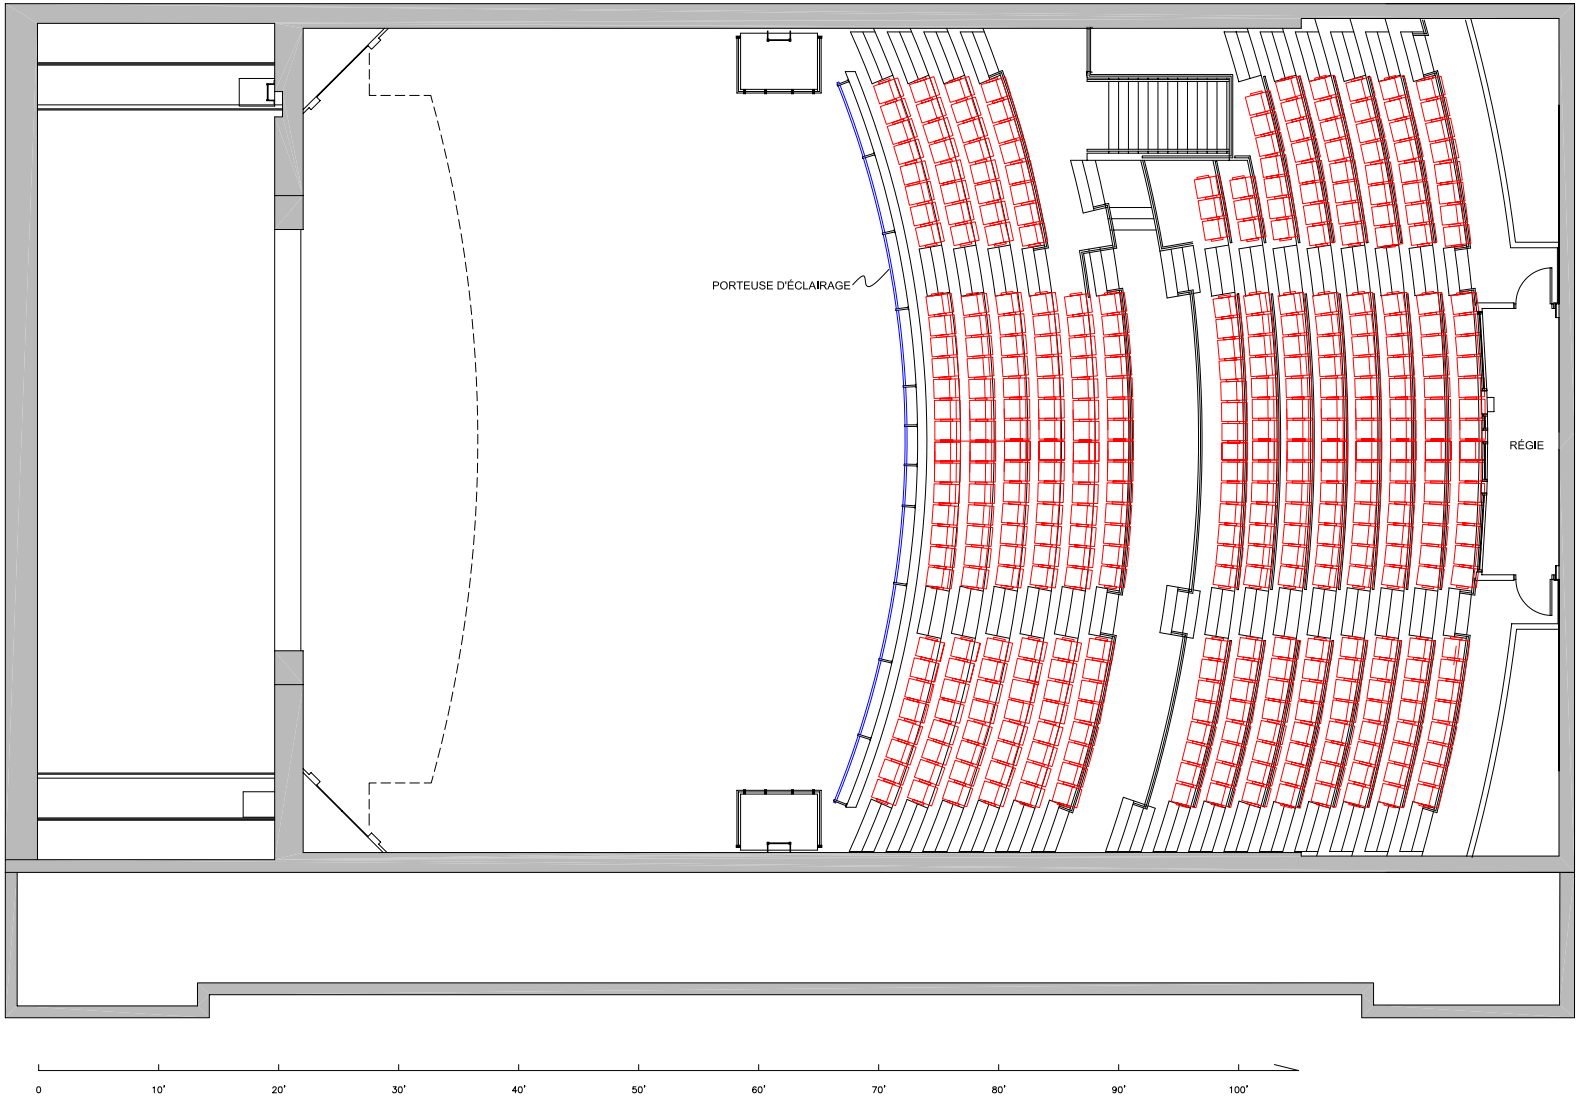

THÉATRE OUTREMONT 1248 rue Bernard Ouest (514)495-9944 www.theatreoutremont.ca	Théâtre Outremont	Plan balcon	échelle	date	directeur technique	dessin
			1/16"=1'	1/03/2002	Yves Savard	Jean-Francois Tétrault

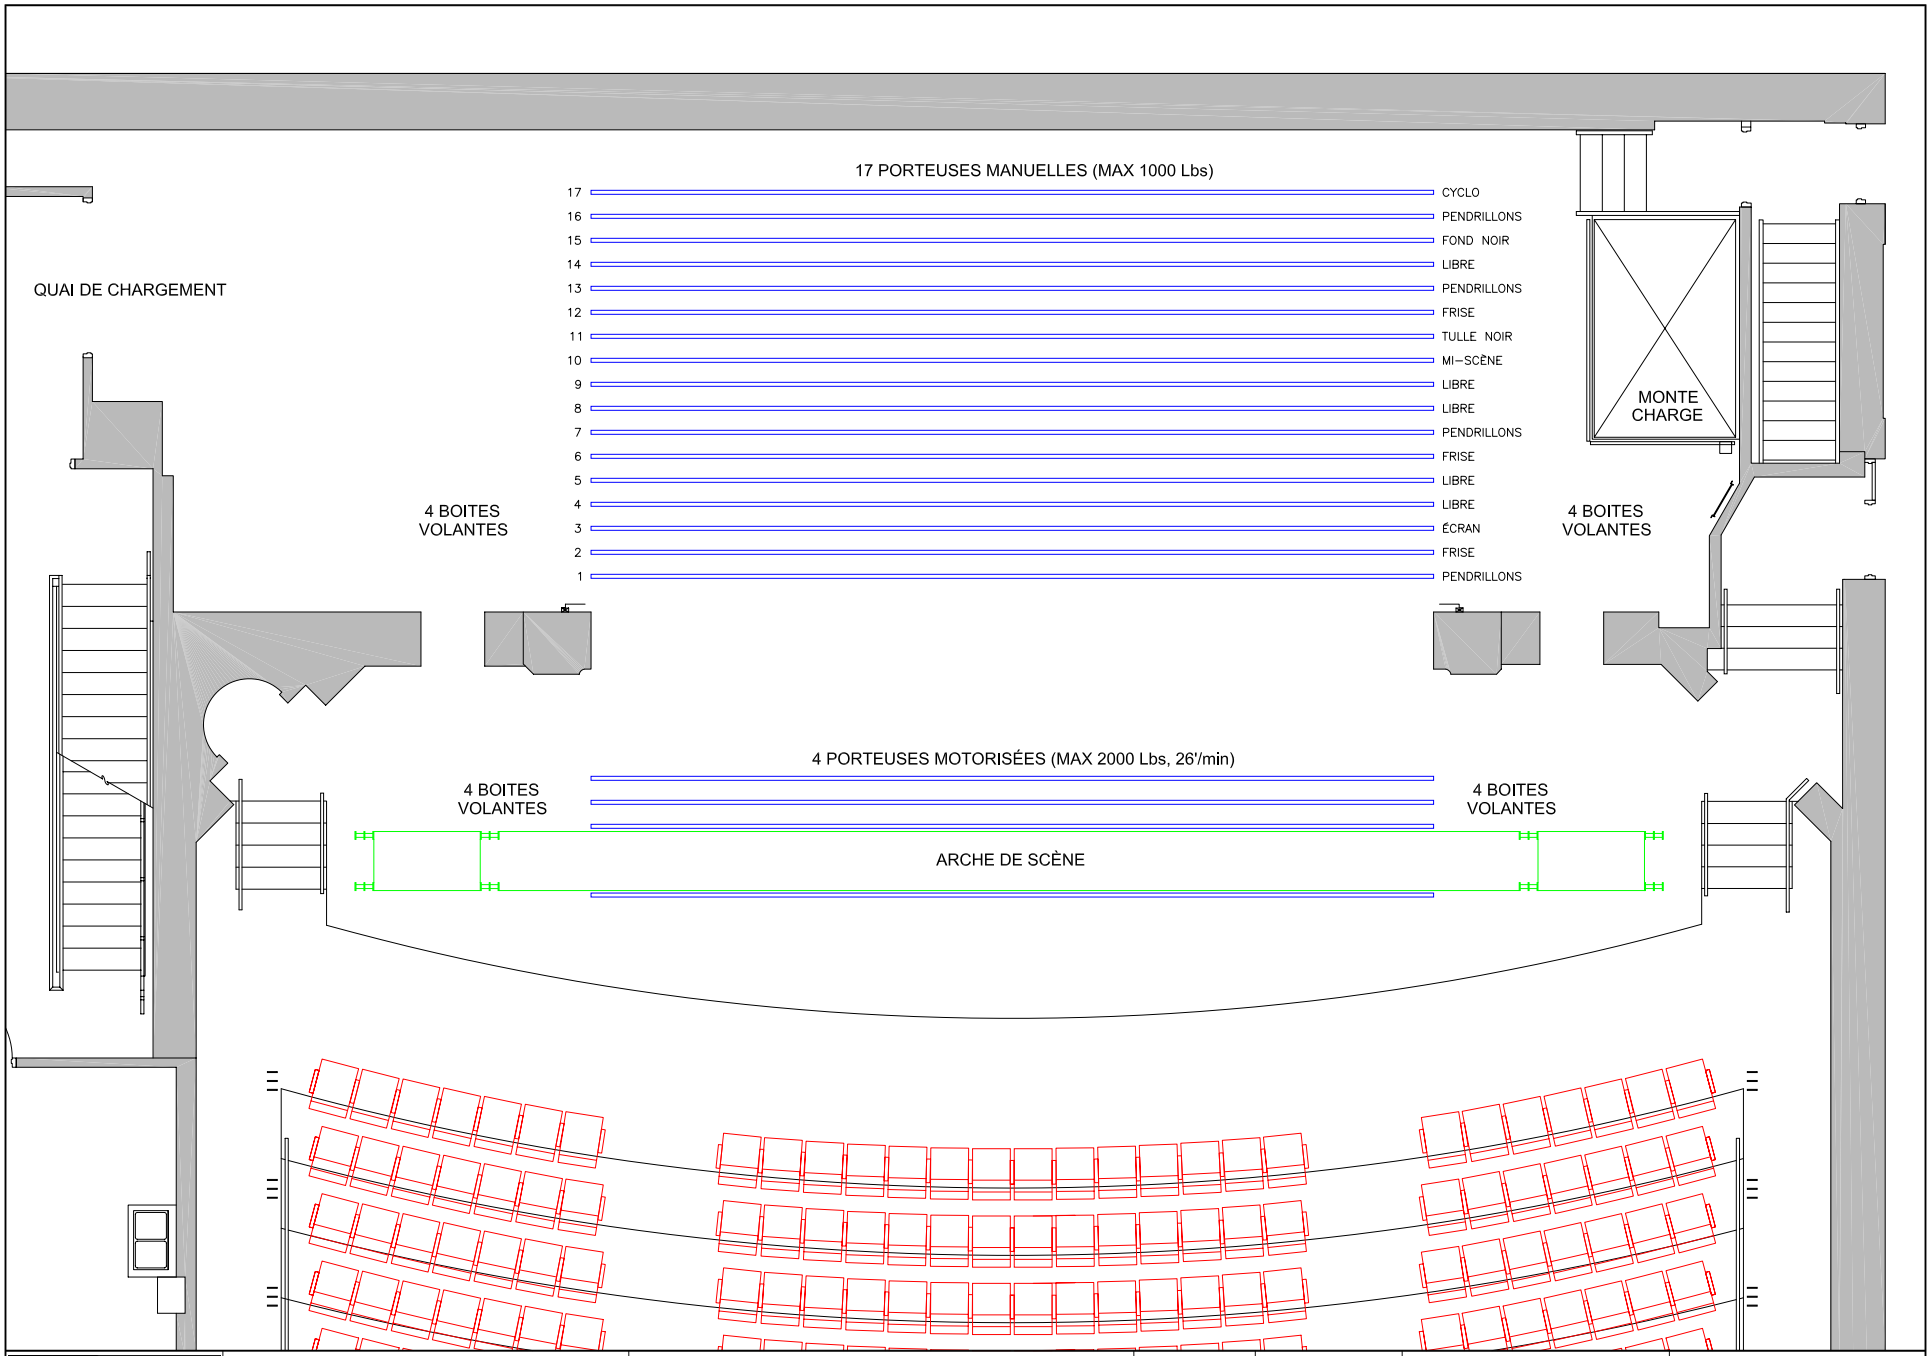

THÉÂTRE OUTREMONT 1248 rue Bernard Ouest (514)495-9944 www.theatreoutremont.ca	Théâtre Outremont	Plan de la scène	échelle	date	directeur technique	dessin
			1/8"=1'	1/03/2002	Yves Savard	Jean-Francois Tétrault

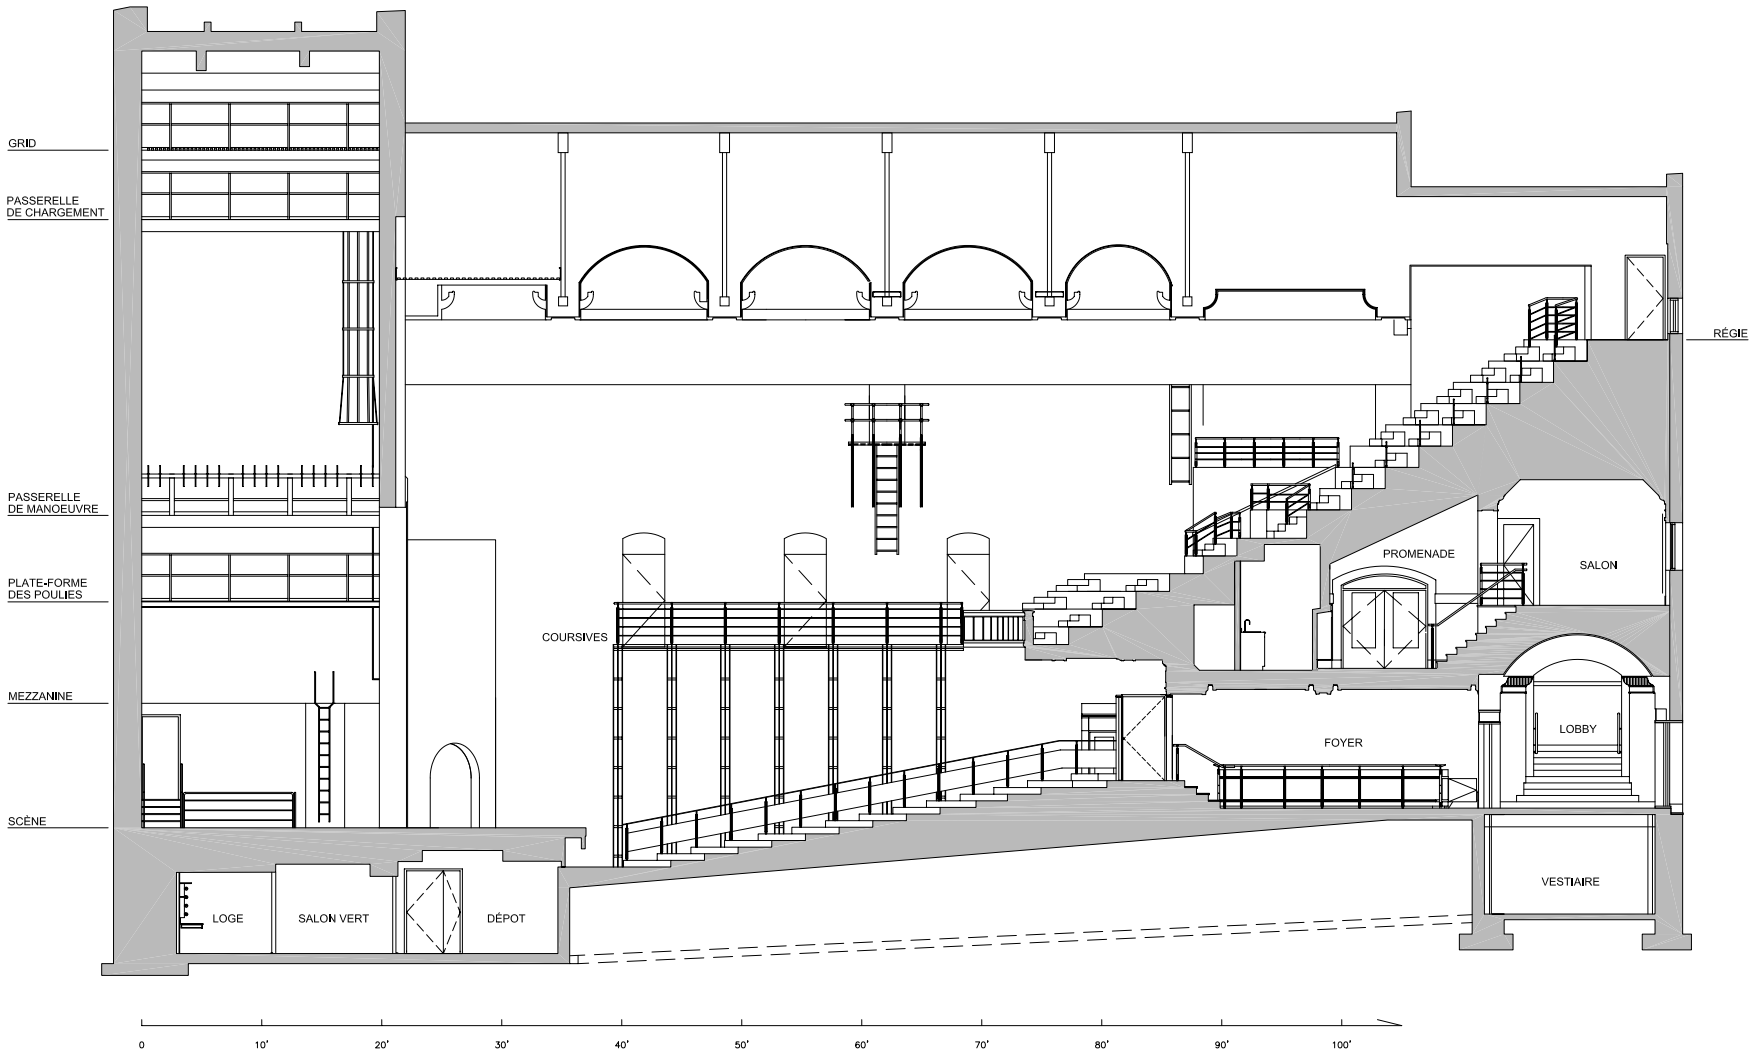

THÉÂTRE OUTREMONT 1248 rue Bernard Ouest (514)495-9944 www.theatreoutremont.ca	Théâtre Outremont	Coupe longitudinale	échelle	date	directeur technique	dessin
			1/16"=1'	1/03/2002	Yves Savard	Jean-Francois Tétrault